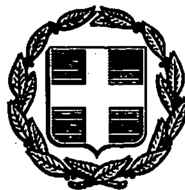


ΕΦΗΜΕΡΙΣ ΤΗΣ ΚΥΒΕΡΝΗΣΕΩΣ

ΤΗΣ ΕΛΛΗΝΙΚΗΣ ΔΗΜΟΚΡΑΤΙΑΣ

ΤΕΥΧΟΣ ΤΕΤΑΡΤΟ Αρ. Φύλλου 657

14 Ιουνίου 1993

ΠΕΡΙΕΧΟΜΕΝΑ

ΑΝΑΔΑΣΩΣΕΙΣ

ΑΠΟΦΑΣΕΙΣ

Κήρυξη αναδασωτέας έκτασης τριών (3) στρεμμάτων στη θέση «Βαρκούλας» Κοινότητας Ξηροχωρίου του Νομού Ηλείας. 1

Κήρυξη αναδασωτέας έκτασης μηδέν στρέμα (500/1000) (0,500) στρεμμάτων στη θέση «Καλαμάκι» Κοινότητας Δαφνιώτισσας του Νομού Ηλείας. ... 2

Κήρυξη αναδασωτέας έκτασης δύο στρεμ. και (750/1000) (2,750) στρεμμάτων στη θέση «Μπουμπούνα» Κοινότητας Κρυονερίου του Νομού Ηλείας. 3

ΠΟΛΕΟΔΟΜΙΑ

ΑΠΟΦΑΣΕΙΣ

Τροποποίηση σχεδίου πόλεως Κρεστένων Ν. Ηλείας (κατάργηση τμήματος δρόμου). 4

ΑΠΑΛΛΟΤΡΙΩΣΕΙΣ

ΑΝΑΔΑΣΩΣΕΙΣ

Αριθ. 1134 (1)

Κήρυξη αναδασωτέας έκτασης τριών (3) στρεμμάτων στη θέση «Βαρκούλας» Κοινότητας Ξηροχωρίου του Νομού Ηλείας.

Ο ΝΟΜΑΡΧΗΣ ΗΛΕΙΑΣ

Έχοντας υπόψη:

1. Τις διατάξεις του Ν. 3200/55 περί διοικητικής αποκεντρώσεως, όπως τροποποιήθηκε και συμπληρώθηκε μεταγενέστερα με το Ν.Δ. 532/70 και την 24608/92 απόφαση Ν. Ηλείας «περί παροχής εξουσιοδοτήσεως στους πρ/νους των Υπηρ. υπογράφειν εντολή Νομ. αποφάσεις κλπ».

2. Τις διατάξεις του άρθρου 117 παρ. 3 του Συντάγματος της Χώρας.

3. Τις διατάξεις του Ν. 998/79 «περί προστασίας των Δασών κλπ» και ειδικότερα:

α) του άρθρου 41 παρ. 1 και 3, β) του άρθρου 38 παρ. 1,

γ) το Νόμο 2040/92 παρ. 3.

4. Τις διαταγές του Υπουργείου Γεωργίας:

α) 160417/1180/6.7.80, β) 18247/3049/24.9.80

γ) 141823/24.2.83 και δ) 85144/1468/9.9.1992

5. Την αριθ. 1855/19.5.93 πρόταση του Δασαρχείου Ολυμπίας για κήρυξη της δασεκτάσεως, που αναφέρεται στο θέμα, ως αναδασωτέας διότι η δασική βλάστηση, που την κάλυπτε, καταστράφηκε με πυρκαγιά την 15.4.1993 και επιβάλλεται η εκ νέου δάσωσή της, αποφασίζουμε:

Κηρύσσουμε αναδασωτέα με σκοπό την επαναδημιουργία, με φυσική αναγέννηση, της δασικής βλάστησης που καταστράφηκε με πυρκαγιά την 15.4.1992 την Δημόσια δασική έκταση, εμβαδού τριών (3) στρεμμάτων που βρίσκεται στη θέση «Βαρκούλες» της Κοινότητας Ξηροχωρίου.

Προσδιορίζεται από τα στοιχεία (ΑΒΓΔΕΖΗΑ) και έχει όρια:

Ανατολικά: Με αγροτικό δρόμο πέραν του οποίου ελαιώνας Μαρίας Μανιάτη

Δυτικά: Με ελαιώνα Ν. Μωραΐτη και Χαρ. Γρηγορόπουλου

Βόρεια: Με ελαιώνα Χαρ. Γρηγορόπουλου και αγροτικό δρόμο

Νότια: Με δάσος χαλ. πεύκης, όπως φαίνεται στο συνημμένο διάγραμμα που αποτελεί αναπόσπαστο μέρος της απόφασης αυτής.

Η απόφαση αυτή να δημοσιευθεί στην Εφημερίδα της Κυβερνήσεως.

Πύργος, 28 Μαΐου 1993


Με εντολή Νομάρχη

Ο Δ/ντής Δασών


ΠΑΝ. ΣΤΑΘΟΠΟΥΛΟΣ

ΝΟΜΑΡΧΙΑ ΗΛΕΙΑΣ
ΔΑΣΑΡΧΕΙΟ ΟΛΥΜΠΙΑΣ

ΑΠΟΣΠΑΣΜΑ ΧΑΡΤΗ
ΠΕΡΙΟΧΗΣ ΚΟΙΝΟΤΗΤΟΣ ΞΗΡΟΧΩΡΙΟΥ
Κλίμακα 1:5000

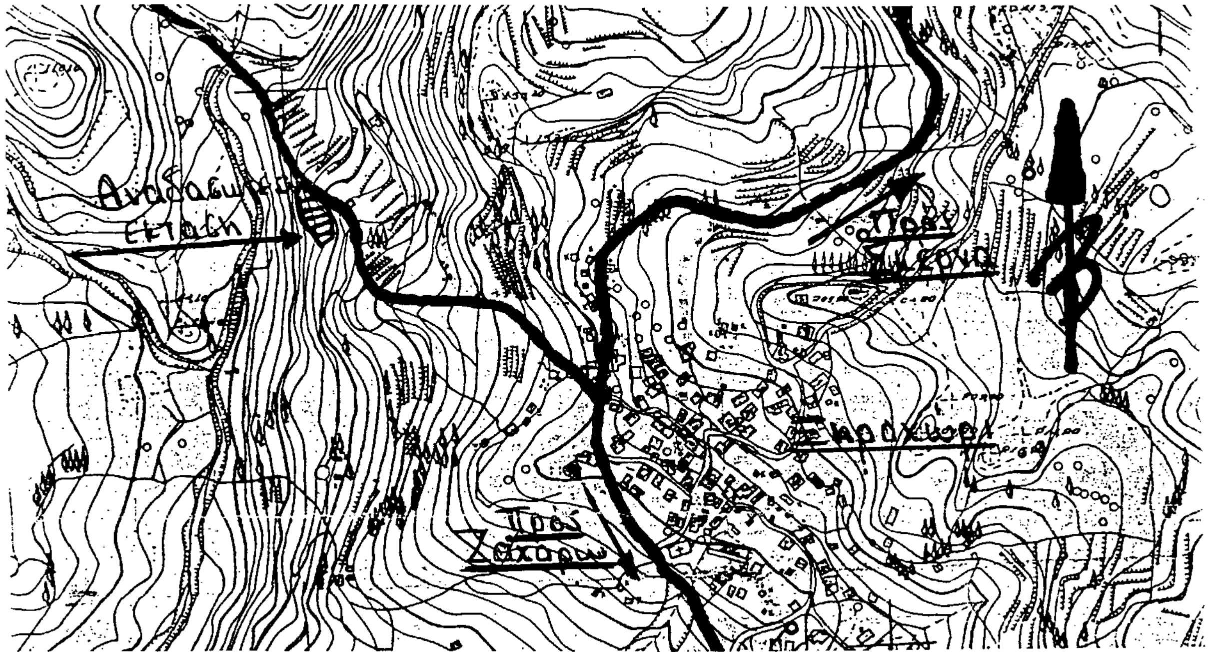

ΣΧΕΔΙΑΓΡΑΜΜΑ ΑΝΑΔΑΣΩΤΕΑΣ ΕΚΤΑΣΗΣ ΠΟΥ ΒΡΙΣΚΕΤΑΙ ΣΤΗΝ ΘΕΣΗ "ΒΑΡΚΟΥΛΑ" ΠΕΡΙΦΕΡΕΙΑΣ ΚΟΙΝΟΤΗΤΟΣ ΞΗΡΟΧΩΡΙΟΥ
Κλίμακα 1:1000

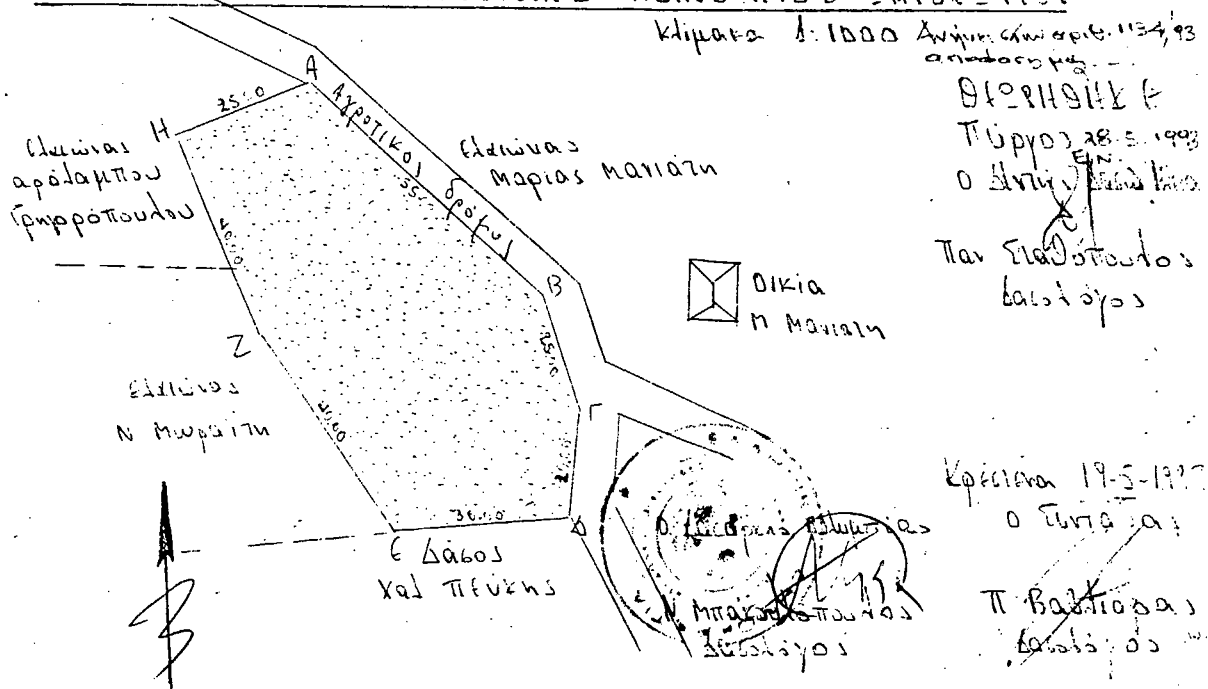

Θεωρήθηκε
Πύργος 28-5-1993

Παν. Σταθόπουλος
Δασολόγος

Κρέστενα 19-5-1993
Ο Συντάξας

Π. Βαβίτσας
Δασολόγος

Αριθ. 1161 (2)

Κήρυξη αναδασωτέας έκτασης μηδέν στρέμα (500/1000) (0,500) στρεμμάτων στη θέση «Καλαμάκι» Κοινότητας Δαφνιώτισσας του Νομού Ηλείας.

Ο ΝΟΜΑΡΧΗΣ ΗΛΕΙΑΣ

Έχοντας υπόψη:

1. Τις διατάξεις του Ν. 3200/55 περί διοικητικής αποκεντρώσεως, όπως τροποποιήθηκε και συμπληρώθηκε μεταγενέστερα με το Ν.Δ. 532/70 και την 24608/92 απόφαση Ν. Ηλείας «περί παροχής εξουσιοδοτήσεως στους πρ/νους των Υπηρ. υπογράφειν εντολή Νομ. αποφάσεις κλπ».

2. Τις διατάξεις του άρθρου 117 παρ. 3 του Συντάγματος της Χώρας.

3. Τις διατάξεις του Ν. 998/79 «περί προστασίας των Δασών κλπ» και ειδικότερα:

α) του άρθρου 41 παρ. 1, β) του άρθρου 38 παρ. 1,

γ) το Νόμο 2040/92 παρ. 3.

4. Τις διαταγές του Υπουργείου Γεωργίας:

α) 160417/1180/6.7.80, β) 18247/3049/24.9.80

γ) 141823/24.2.83 και δ) 85144/1468/9.9.1992

5. Την αριθ. 1889/21.5.93 πρόταση του Δασαρχείου Αμαλιάδας για κήρυξη της δασεκτάσεως, που αναφέρεται στο θέμα, ως αναδασωτέας διότι η δασική βλάστηση, που την κάλυπτε, καταστράφηκε με εκχέρσωση το μήνα Δ/μβριο 1992 από τον Ανδρέα Φωτ. Δέρβο κάτοικο Δαφνιώτισσας και επιβάλλεται η εκ νέου δάσωσή της, αποφασίζουμε:

Κηρύσσουμε αναδασωτέα με σκοπό την επαναδημιουργία, με φυσική αναγέννηση, της δασικής βλάστησης που καταστράφηκε με εκχέρσωση το μήνα Δ/μβριο 1992 από τον Ανδρέα Φωτ. Δέρβο κάτοικο Δαφνιώτισσας τη Δημόσια δασική έκταση, εμβαδού μηδέν στρέμα και (500/1000) (0,500) στρεμμάτων στη θέση «Καλαμάκι» της Κοινότητας Δαφνιώτισσας.

Προσδιορίζεται από τα στοιχεία (ΑΒΓΔΕΖΗΘΑ) και έχει όρια:

Ανατολικά: Με δασική λωρίδα πλάτους 2-10μ. και πέραν αντιπ. λωρίδα.

Δυτικά: Με ελαιοστάσιο ιδίου (εκχερσωτή)

Βόρεια: Με δημ. πευκοδάσος και δασική αντιπυρική λωρίδα


Νότια: Με ελαιοστάσιο ιδίου και δασική λωρίδα όπως φαίνεται στο συνημμένο διάγραμμα που αποτελεί αναπόσπαστο μέρος της απόφασης αυτής.

Η απόφαση αυτή να δημοσιευθεί στην Εφημερίδα της Κυβερνήσεως.

Πύργος, 28 Μαΐου 1993

Με εντολή Νομάρχη
Ο Δ/ντής Δασών
ΠΑΝ. ΣΤΑΘΟΠΟΥΛΟΣ

ΑΠΟΣΠΑΣΜΑ ΧΑΡΤΗ
περιφέρειας Κοινότητας Δαφνιώτισσας
Κλίμακα 1:50.000
οριογραμμή έκτασης που εκχερσώθηκε

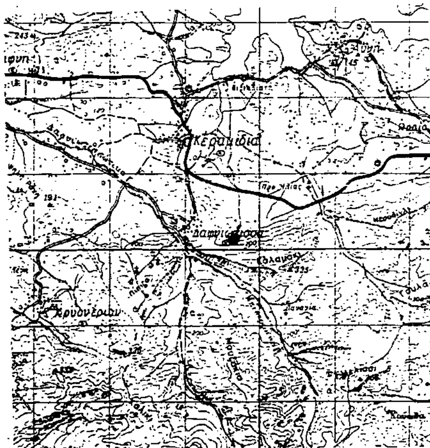

Αμαλιάδα Μάιος 1993
Ο Συντάκτης   Ο Δασάρχης αα


Γ. Παρασκευόπουλος
Τεχνικός Δασικός

Διον. Θωμόπουλος
Δασολόγος με Α΄β.

Ανήκει στην με αριθμ. 1161/28-5-93 απόφασης Δ/νσης Δασών Ν. Ηλείας

ΤΟΠΟΓΡΑΦΙΚΟ ΔΙΑΓΡΑΜΜΑ

Δημόσιου δάσους πεύκης και αειφύλλων πλατυφύλλων που καταλήφθηκε και εκχερσώθηκε παράνομα από τον Ανδρέα Φωτ. Δέρβο στη δασική θέση «Καλαμάκι» περιφέρειας Κοινότητας Δαφνιώτισσας.
Κλίμακα 1:500
Καταληφθείσα έκταση (ΑΒΓΔΕΖΗΘΑ)
Εμβαδόν = 0,500 στρέμ.

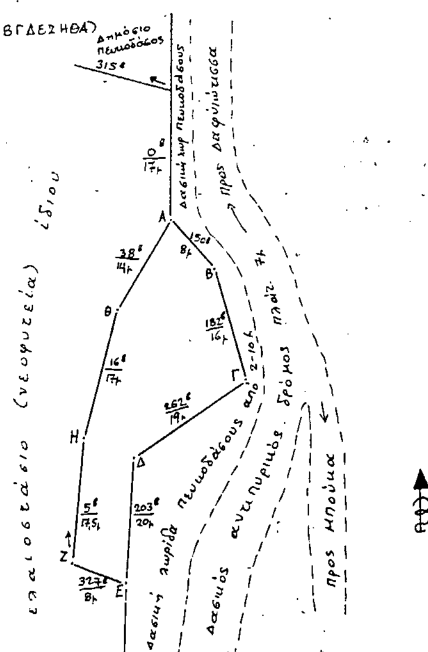

ΘΕΩΡΗΘΗΚΕ
Πύργος 28-5-1993
Ε.Ν.
Ο Διευθυντής Δασών

Παν. Σταθόπουλος
Δασολόγος με Α΄β.

Αριθ. 1162 (3)

Κήρυξη αναδασωτέας έκτασης δύο στρεμ. και (750/1000) (2,750) στρεμμάτων στη θέση «Μπουμπούνα» Κοινότητας Κρυονερίου του Νομού Ηλείας.

Ο ΝΟΜΑΡΧΗΣ ΗΛΕΙΑΣ

Έχοντας υπόψη:

1. Τις διατάξεις του Ν. 3200/55 περί διοικητικής αποκεντρώσεως, όπως τροποποιήθηκε και συμπληρώθηκε μεταγενέστερα με το Ν.Δ. 532/70 και την 5651/85 απόφαση Ν. Ηλείας «περί παροχής εξουσιοδοτήσεως στους πρ/νους των Υπηρ. υπογράφειν εντολή Νομ. αποφάσεις κλπ».

2. Τις διατάξεις του άρθρου 117 παρ. 3 του Συντάγματος της Χώρας.

3. Τις διατάξεις του Ν. 998/79 «περί προστασίας των Δασών κλπ» και ειδικότερα:

α) του άρθρου 41 παρ. 1, β) του άρθρου 38 παρ. 1, γ) το Νόμο 2040/92 παρ. 3.

4. Τις διαταγές του Υπουργείου Γεωργίας:

α) 160417/1180/6.7.80, β) 18247/3049/24.9.80 γ) 141823/24.2.83 και δ) 85144/1468/9.9.1992

5. Την αριθ. 1890/21.5.93 πρόταση του Δασαρχείου Αμαλιάδας για κήρυξη της δασεκτάσεως, που αναφέρεται στο θέμα, ως αναδασωτέας διότι η δασική βλάστηση, που την κάλυπτε, καταστράφηκε με εκχέρσωση το μήνα Δ/μβριο 1992 από τον Κων/νο Χρυσ. Αρβανίτη κάτοικο Κρυονερίου και επιβάλλεται η εκ νέου δάσωσή της, αποφασίζουμε:

Κηρύσσουμε αναδασωτέα με σκοπό την επαναδημιουργία, με φυσική αναγέννηση, της δασικής βλάστησης που καταστράφηκε με εκχέρσωση το μήνα Δ/μβριο 1992 από τον Κων/νο Χρυσ. Αρβανίτη κάτοικο Κρυονερίου την Δημόσια δασική έκταση, εμβαδού δύο στρεμ. και 750/1000 (2,750) στρεμμάτων στη θέση «Μπουμπούνα» της Κοινότητας Κρυονερίου Αμαλιάδος.

Προσδιορίζεται από τα στοιχεία (ΑΒΓΔΕΖΗΘΙΑ) και έχει όρια:

Ανατολικά: Με δημ. δάσος πεύκης.

Δυτικά: Με δημ. δάσος πεύκης και πέραν αυτού ελαιαγρός ιδίου (εκχερσωτή)

Βόρεια: Με ελαιοστάσιο Αθαν. Ξεν. Κότσιφα


Νότια: Με δημ. δάσος πεύκης όπως φαίνεται στο συνημμένο διάγραμμα που αποτελεί αναπόσπαστο μέρος της απόφασης αυτής.

Η απόφαση αυτή να δημοσιευθεί στην Εφημερίδα της Κυβερνήσεως.


Πύργος, 28 Μαΐου 1993

Με εντολή Νομάρχη
Ο Δ/ντής Δασών
ΠΑΝ. ΣΤΑΘΟΠΟΥΛΟΣ

ΑΠΟΣΠΑΣΜΑ ΧΑΡΤΗ
περιφέρειας κοινότητας Κρυονερίου
Κλίμακα 1:50.000
Οριογραφική έκτασης που εκχερσώθηκε

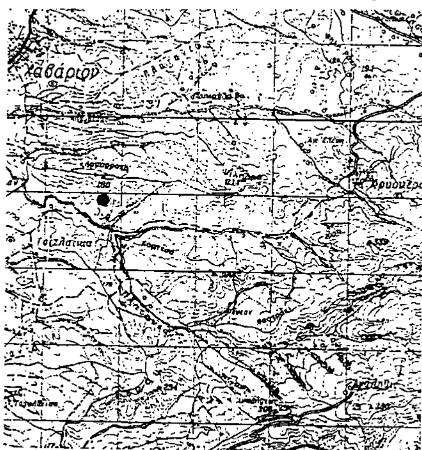

Αντίγραφο στην με αριθ. 1162/28-5-1993 απόφαση Δ/νσης Δασών Ν. Ηλείας.
ΤΟΠΟΓΡΑΦΙΚΟ ΔΙΑΓΡΑΜΜΑ
Δημόσιου δάσους πεύκης που καταλήφθηκε και εκχερσώθηκε παράνομα από τον Κων/νο Χρύσαν. Αρβανίτη στη δασική θέση "Μπουμπούνα" περιφέρειας κοινότητας Κρυονερίου.
Κλίμακα 1:1000
Καταληφθείσα έκταση (ΑΒΓΔΕΖΗΘΙΑ)
Εμβαδόν = 2,750 στρέμ.

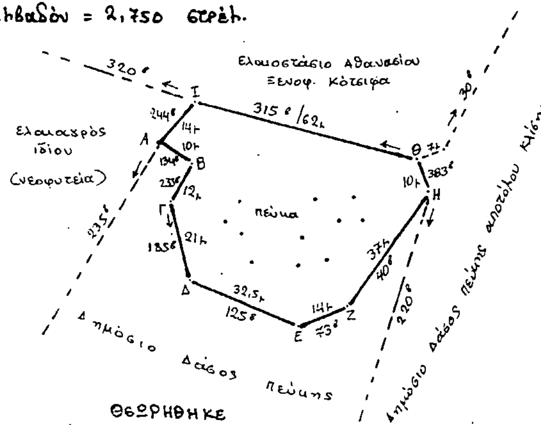

Αμαλιάδα Μάιος 1993
Ο Συντάκτης
Γ. Παρασκευόπουλος
Τεχνικός Δασικός

Ο Δασάρχης α.α.
Διον. Θωμόπουλος
Δασολόγος με Α' β.

ΘΕΩΡΗΘΗΚΕ
Πύργος 28.5.1993
Ε.Ν.
Ο Διευθυντής Δασών
Παν. Σταθόπουλος
Δασολόγος με Α' β.

ΠΟΛΕΟΔΟΜΙΑ

ΑΠΟΦΑΣΕΙΣ

Αριθ. 4206/92 (4)

Τροποποίηση σχεδίου πόλεως Κρεστένων Ν. Ηλείας (κατάργηση τμήματος δρόμου).

Ο ΝΟΜΑΡΧΗΣ ΗΛΕΙΑΣ

Έχοντας υπόψη:

1. Τις διατάξεις του από 17.7.1923 Ν.Δ. «Περί σχεδίων πόλεων και Κωμών του Κράτους», όπως τροποποιήθηκε και συμπληρώθηκε μεταγενέστερα.

2. Τις διατάξεις του Ν. 3200/55 «Περί διοικητικής αποκεντρώσεως» όπως τροποποιήθηκαν και συμπληρώθηκαν με το Ν.Δ. 532/70.

3. Τις διατάξεις του Α.Ν. 314/68 όπως τροποποιήθηκαν και συμπληρώθηκαν με το Ν.Δ. 1018/71.

4. Τις διατάξεις του Β.Δ/τος 712/70 «Περί καθορισμού των διατηρουμένων αρμοδιοτήτων του Υπουργού Δημοσίων Έργων», που εκδόθηκε κατόπιν του 532/70 Ν.Δ/τος όπως μετά τροποποιήθηκαν και συμπληρώθηκαν με τα Β.Δ/τα 677/71 και 198/72.

5. Τις διατάξεις του Ν. 1032/80 «Περί συστάσεως Υ.Χ.Ο.Π.».

6. Τις διατάξεις του Ν. 1337/83 «Περί επεκτάσεως Πολεοδομικών σχεδίων».

7. Τις διατάξεις του Ν. 1577/85 ΦΕΚ 210Α'/18.12.85 «Περί Γ.Ο.Κ.».

8. Τις διατάξεις του Ν. 1558/85 ΦΕΚ 137Α'/26.7.85 «Κυβέρνηση και Κυβερνητικά Όργανα».

9. Τις διατάξεις του Π.Δ/τος 183/86 ΦΕΚ 70Α'/5.6.86 και τις Εγκ. 117/20.6.86 και 119/1.7.86 του Υ.ΠΕ.-ΧΩ.Δ.Ε. «Σχετικά με έγκριση τροποποιήσεων και καθορισμού όρων δόμησης από τους Νομάρχες».

10. Την αριθ. πρωτ. 3903/12.9.91 απόφαση Νομάρχη Ηλείας «Σχετικά με συγκρότηση Συμβουλίου Χ.Ο.Π. Ν. Ηλείας».

11. Το από 15.9.1900 Β.Δ/γμα που εγκρίθηκε το σχέδιο πόλεως Κρεστένων και το από 1.9.69 Δ/γμα ΦΕΚ 164 που καθορίσθηκαν όροι δόμησης.

12. Την αριθ. 69/92 απόφαση του Δημοτικού Συμβουλίου Κρεστένων με την οποία προτείνεται η τροποποίηση σχεδίου πόλεως (κατάργηση τμήματος δρόμου παρά την ιδιοκτησία Αλ. Σταυροπούλου κ.λπ.).

13. Το τοπογραφικό διάγραμμα που συνοδεύει την απόφασή μας αυτή με κλίμακα 1:200 που υπογράφεται από τον πολ. υπομηχανικό Αντ. Δαουλάρη με ημερομηνία Σεπτέμβρης 92 στο οποίο απεικονίζεται η κατάργηση του δρόμου με διακεκομμένες γραμμές και συγκεκριμένα το τμήμα που διέρχεται από τις ιδιοκτησίες Σταυρόπουλου - Καλογερόπουλου - Πλατή και Καρδαρά.

14. Τη σύμφωνη γνώμη του Συμβουλίου Χ.Ο.Π. που διατυπώθηκε στο αριθ. 12/92 πρακτικό αυτού θέμα, αποφασίζουμε:


Εγκρίνουμε την τροποποίηση του σχεδίου πόλεως Κρεστένων και καταργούμε το τμήμα του εγκεκριμένου δρόμου που διέρχεται από τις ιδιοκτησίες Αλέκας Σταυροπούλου, Κληρ. Νικ. Καλογεροπούλου, Πλατή Ιωάννη ή κληρονόμων Καρδαρά, με τα στοιχεία Α Β Γ Δ Ε Ζ Η Θ Ι Κ Λ Α, όπως λεπτομερώς απεικονίζεται στο τοπογραφικό που συνοδεύει την απόφασή μας, αυτή και αποτελεί παράρτημά της.


Από τις διατάξεις της παρούσης απόφασης δεν προκαλείται δαπάνη σε βάρος του προϋπολογισμού του Δήμου Κρεστένων.

Η απόφαση αυτή, που ισχύει από τη δημοσίευσή της να δημοσιευθεί στην Εφημερίδα της Κυβερνήσεως και το σχέδιο που την συνοδεύει θα αναρτηθεί στο κτίριο της Πολεοδομίας επί 15 ημέρες μετά τη δημοσίευση.

Πύργος, 5 Φεβρουαρίου 1993

Ο Νομάρχης
ΓΕΡΑΣ. ΚΟΥΤΑΒΑΣ

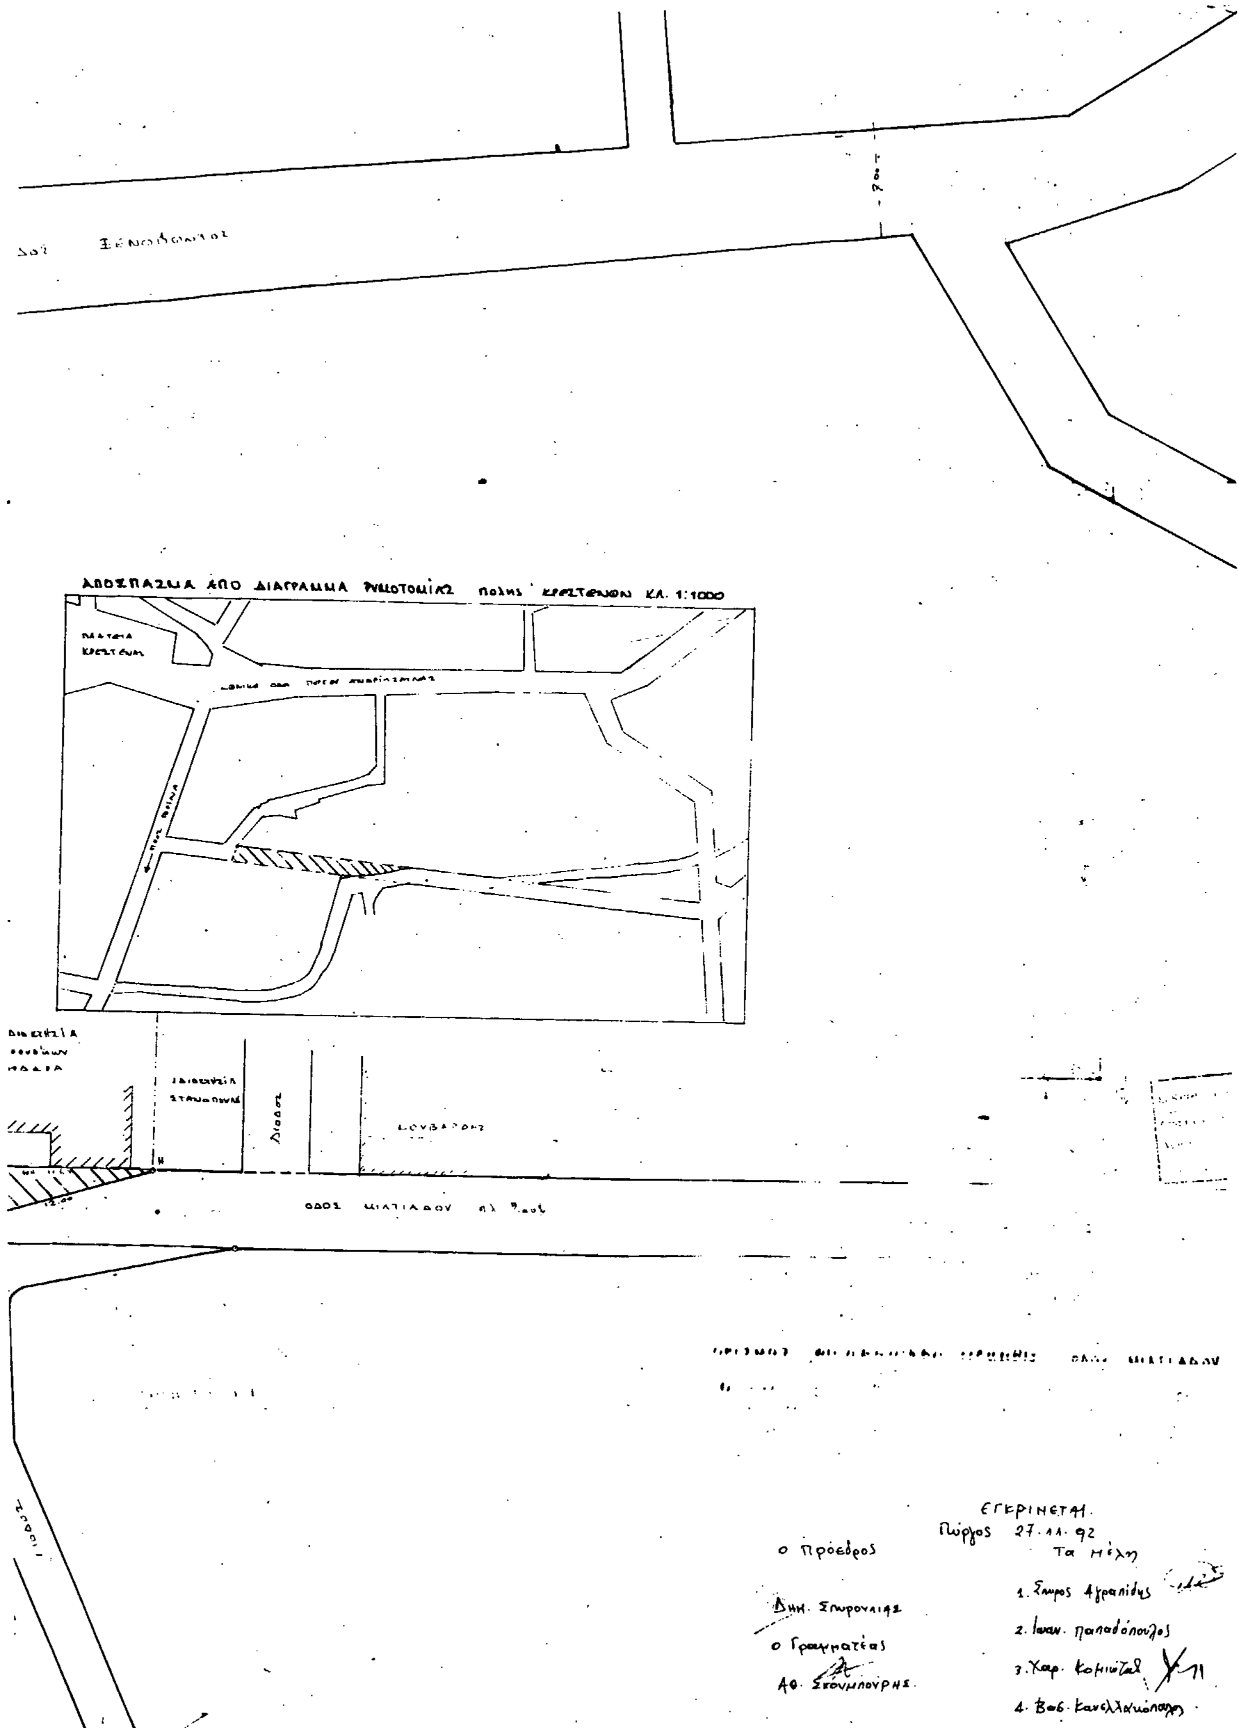
ΑΠΟΣΠΑΣΜΑ ΑΠΟ ΔΙΑΓΡΑΜΜΑ ΡΥΜΟΤΟΜΙΑΣ πολης ΚΡΕΣΤΕΝΩΝ ΚΛ. 1:1000
ΕΓΚΡΙΝΕΤΑΙ.
Πύργος 27.11.92
ο Πρόεδρος
Δημ. Σπυρουλιας
ο Γραμματέας
Αθ. Σκουμπουρης.
Τα Μέλη
1. Σπυρος Αγραπιδης
2. Ιωαν. Παπαδόπουλος
3. Χαρ. Κομιώτης
4. Βασ. Κανελλακόπουλος

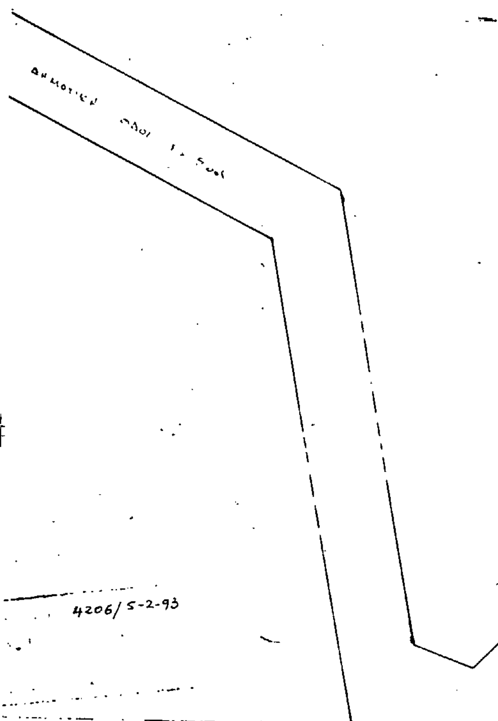

4206/5-2-93

4206/5-2-93

Τροποποίηση σχεδίου πόλεως Κρεστένων (κατάργηση τμήματος εγκεκριμένου δρόμου).

5-2-93

ΤΟΠΟΓΡΑΦΙΚΟ ΔΙΑΓΡΑΜΜΑ ΙΔΙΟΚΤΗΣΙΩΝ



